


	Name:	Abteilung: Dachau	Druckdatum: 24.04.2019	Maßstab: 1:25000
	Titel: Neufinsing - Marienberg			Blatt: 1
Objektname: J502, 380/110-kV-Ltg. Neufinsing - Marienberg				Plan: 66

Die Auszüge aus der Hintergrundkarte stellen keinen amtlichen Auszug dar. Die Erstellung der amtlichen Auszüge ist der geodatenführenden Behörde vorbehalten. Der Auszug aus der Hintergrundkarte ist zur Maßnahme nicht geeignet und kann nicht aktuelle Informationen enthalten. Für die Richtigkeit der eingetragenen Objekte der Tennet TSO GmbH besteht keine Gewähr. Maßangaben beziehen sich stets auf die tatsächliche Lage vor Ort. Copyright: Tennet TSO GmbH

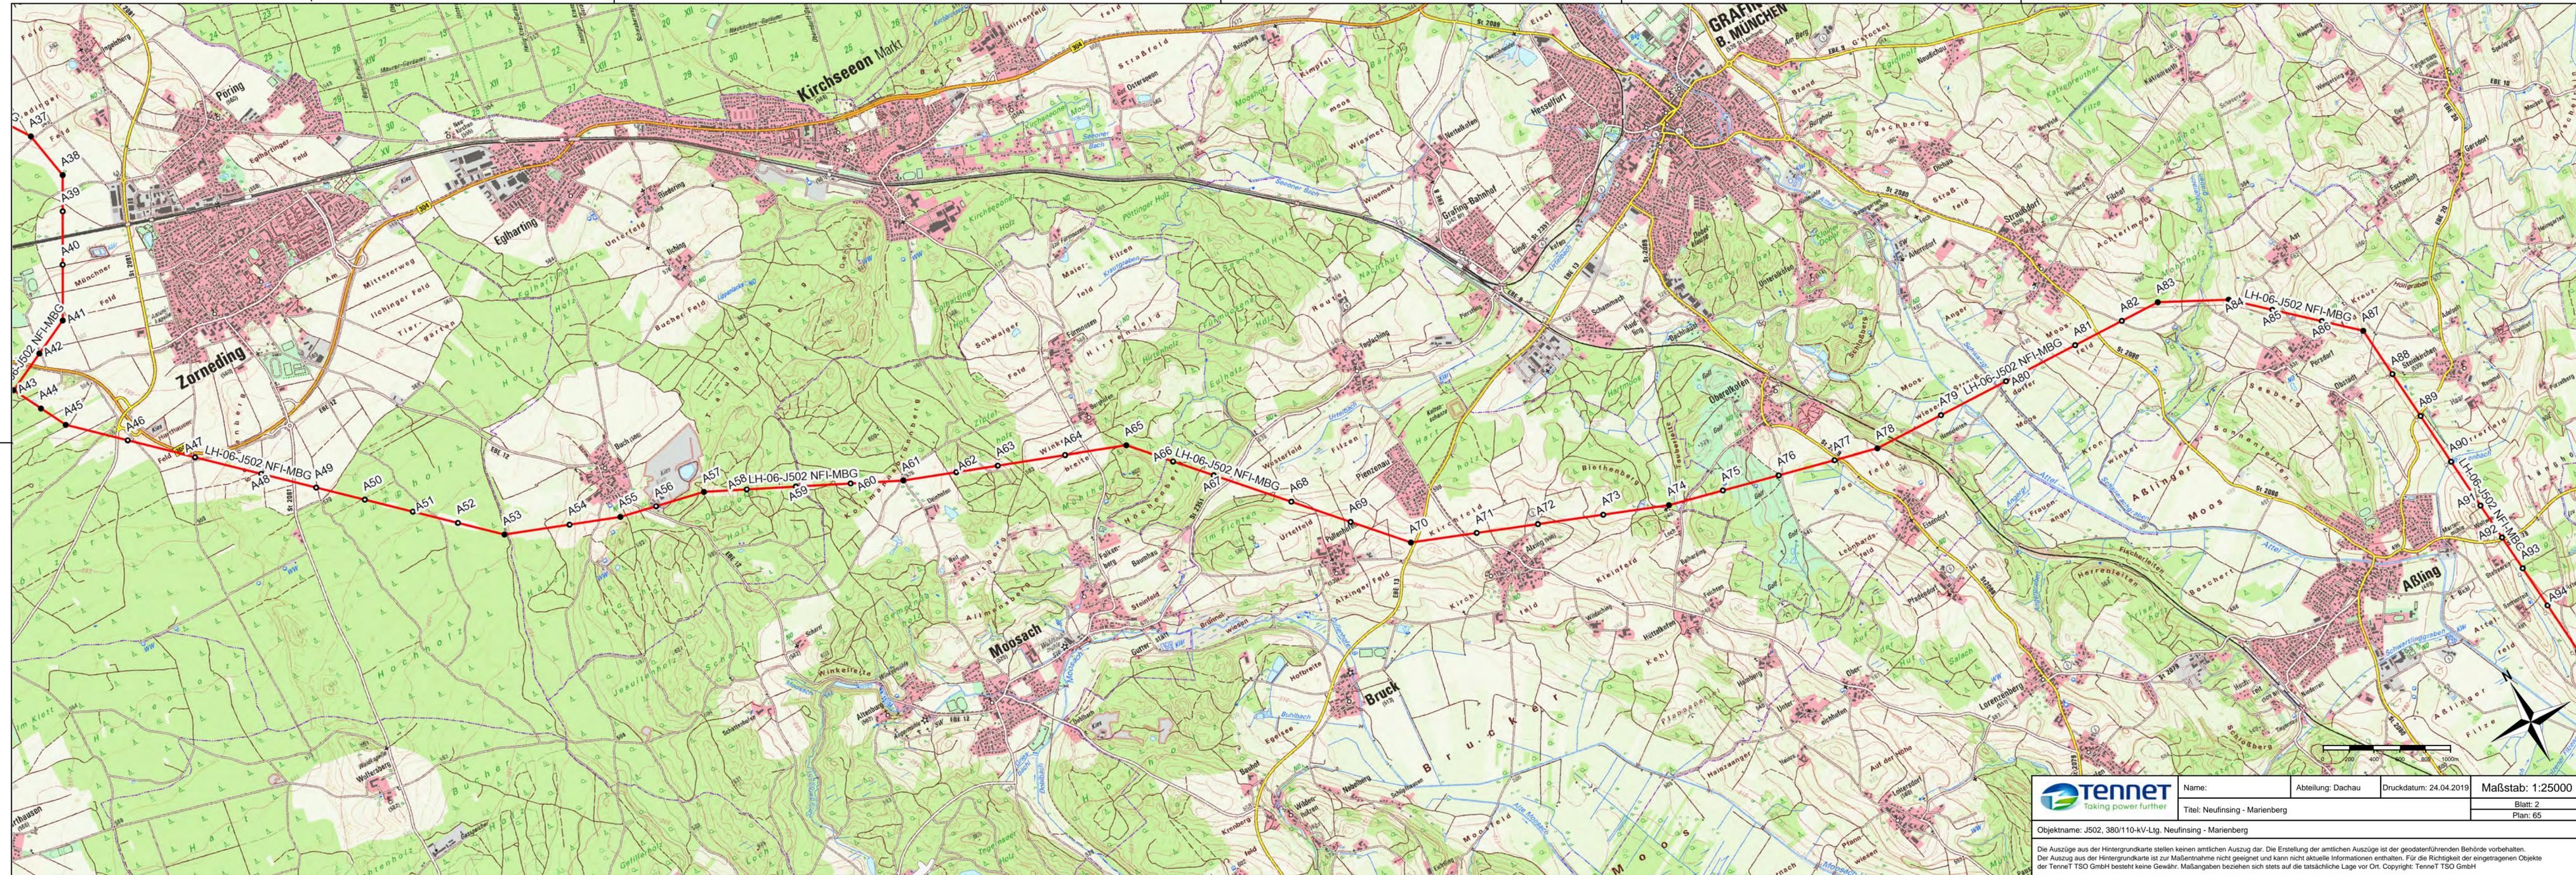

	Name:	Abteilung: Dachau	Druckdatum: 24.04.2019	Maßstab: 1:25000
	Titel: Neufinsing - Marienberg			Blatt: 2
				Plan: 65

Objektname: J502, 380/110-KV-Ltg. Neufinsing - Marienberg

Die Auszüge aus der Hintergrundkarte stellen keinen amtlichen Auszug dar. Die Erstellung der amtlichen Auszüge ist der geodätischen Behörden vorbehalten. Der Auszug aus der Hintergrundkarte ist zur Maßentnahme nicht geeignet und kann nicht aktuelle Informationen enthalten. Für die Richtigkeit der eingetragenen Objekte der Tennet TSO GmbH besteht keine Gewähr. Maßangaben beziehen sich stets auf die tatsächliche Lage vor Ort. Copyright: Tennet TSO GmbH



	Name:	Abteilung: Dachau	Druckdatum: 24.04.2019	Maßstab: 1:25000
	Titel: Neufinsing - Marienberg			Blatt: 3
Objektname: J502, 380/110-kV-Ltg. Neufinsing - Marienberg				Plan: 64
<p><small>Die Auszüge aus der Hintergrundkarte stellen keinen amtlichen Auszug dar. Die Erstellung der amtlichen Auszüge ist der geodatenführenden Behörde vorbehalten. Der Auszug aus der Hintergrundkarte ist zur Maßentnahme nicht geeignet und kann nicht aktuelle Informationen enthalten. Für die Richtigkeit der eingetragenen Objekte der Tennet TSO GmbH besteht keine Gewähr. Maßangaben beziehen sich stets auf die tatsächliche Lage vor Ort. Copyright: Tennet TSO GmbH</small></p>				