


 Taking power further	Name:	Abteilung: Bamberg	Druckdatum: 24.04.2019	Maßstab: 1:25000
	Titel: Ludersheim - Aschaffenburg			Blatt: 1 Plan: 215
Objektname: B48, 220-kV-Ltg. Ludersheim - Aschaffenburg <small>Die Auszüge aus der Hintergrundkarte stellen keinen amtlichen Auszug dar. Die Erstellung der amtlichen Auszüge ist der geodatenführenden Behörde vorbehalten. Der Auszug aus der Hintergrundkarte ist zur Maßnahme nicht geeignet und kann nicht aktuelle Informationen enthalten. Für die Richtigkeit der eingetragenen Objekte der Tennet TSO GmbH besteht keine Gewähr. Maßangaben beziehen sich stets auf die tatsächliche Lage vor Ort. Copyright: Tennet TSO GmbH</small>				



	Name:	Abteilung Bamberg	Druckdatum: 24.04.2019	Maßstab: 1:25000
	Titel: Ludersheim - Aschaffenburg			Blatt: 2
Objektname: B48, 220-kV-Ltg. Ludersheim - Aschaffenburg				Plan: 217
<small>Die Auszüge aus der Hintergrundkarte stellen keinen amtlichen Auszug dar. Die Erstellung der amtlichen Auszüge ist der geodatenführenden Behörde vorbehalten. Der Auszug aus der Hintergrundkarte ist zur Maßnahme nicht geeignet und kann nicht aktuelle Informationen enthalten. Für die Richtigkeit der eingetragenen Objekte der Tennet TSO GmbH besteht keine Gewähr. Maßangaben beziehen sich stets auf die tatsächliche Lage vor Ort. Copyright: Tennet TSO GmbH</small>				




	Name:	Abteilung:	Druckdatum:	Maßstab:
	Titel: Ludersteden - Aschaffenburg		24.04.2019	1:25000
Objektname: B48, 220-kV-Ltg. Ludersteden - Aschaffenburg				Blatt: 3
Die Auszüge aus der Hintergrundkarte stellen keinen amtlichen Auszug dar. Die Erstellung der amtlichen Auszüge ist der geodatenführenden Behörde vorbehalten. Der Auszug aus der Hintergrundkarte ist zur Maßnahme nicht geeignet und kann nicht aktuelle Informationen enthalten. Für die Richtigkeit der eingetragenen Objekte der Tennet TSO GmbH besteht keine Gewähr. Maßangaben beziehen sich stets auf die tatsächliche Lage vor Ort. Copyright: Tennet TSO GmbH				Plan: 216

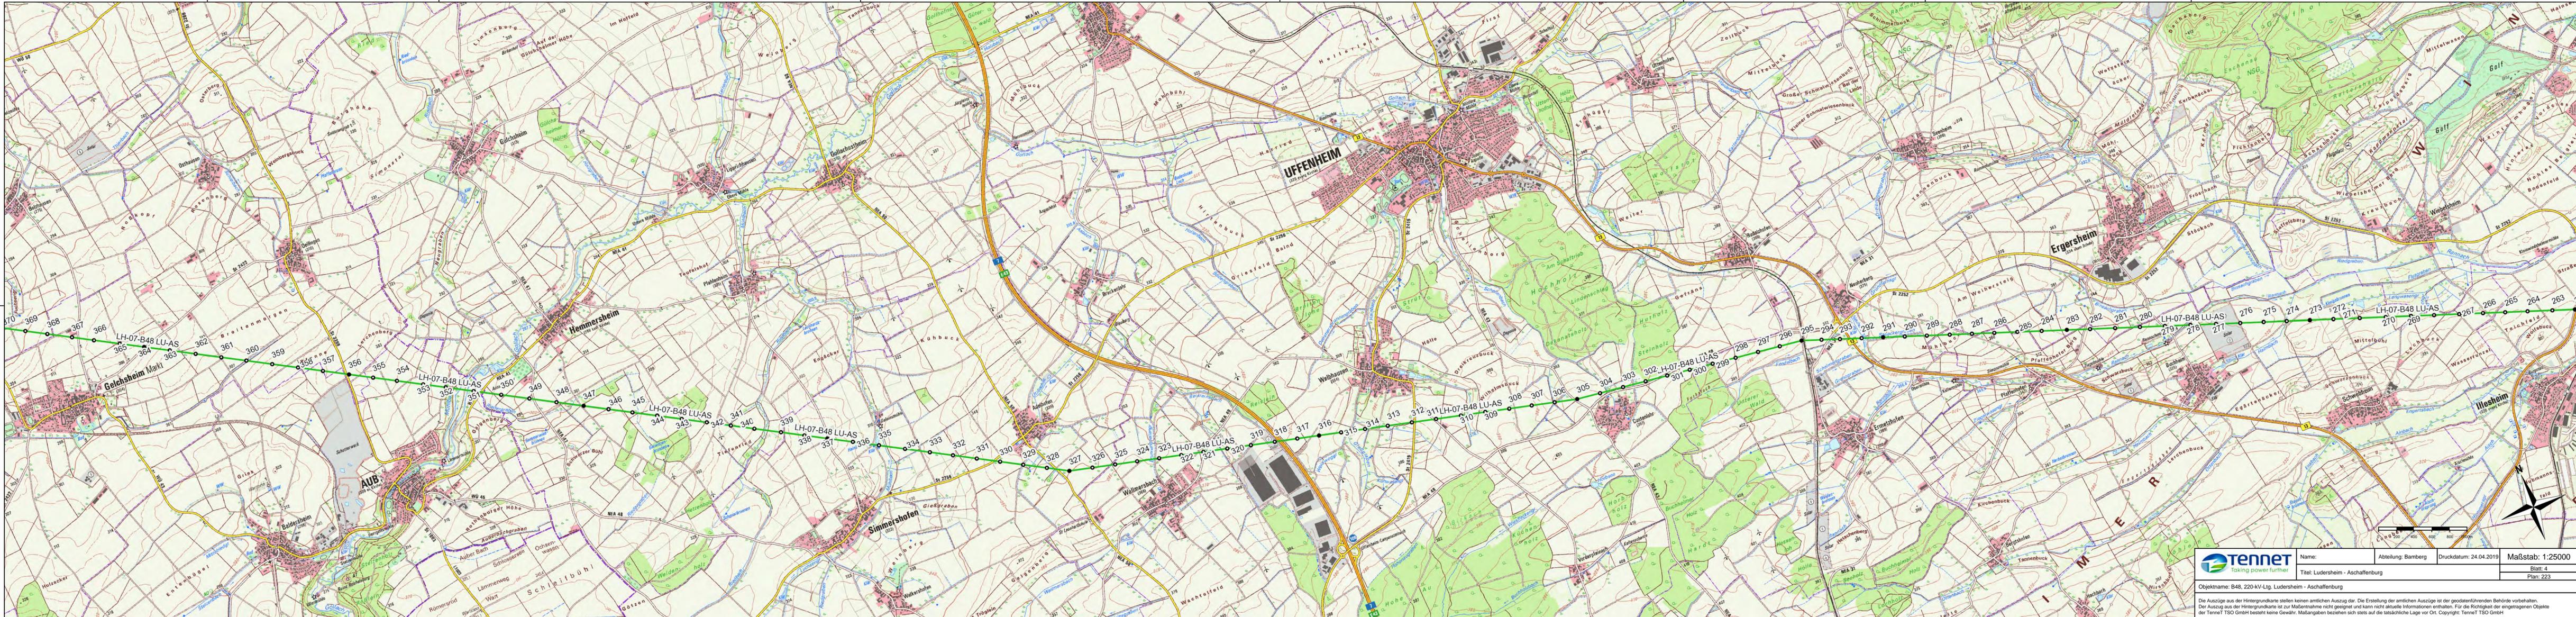

	Name:	Abteilung: Bamberg	Druckdatum: 24.04.2019	Maßstab: 1:25000
	Titel: Ludersheim - Aschaffenburg			Blatt: 4
Objektname: B48, 220-kV-Ltg. Ludersheim - Aschaffenburg				Plan: 223

Die Auszüge aus der Hintergrundkarte stellen keinen amtlichen Auszug dar. Die Erstellung der amtlichen Auszüge ist der geodatenführenden Behörde vorbehalten.  
 Der Auszug aus der Hintergrundkarte ist zur Maßnahme nicht geeignet und kann nicht aktuelle Informationen enthalten. Für die Richtigkeit der eingezeichneten Objekte der Tennet TSO GmbH besteht keine Gewähr. Maßangaben beziehen sich stets auf die tatsächliche Lage vor Ort. Copyright: Tennet TSO GmbH

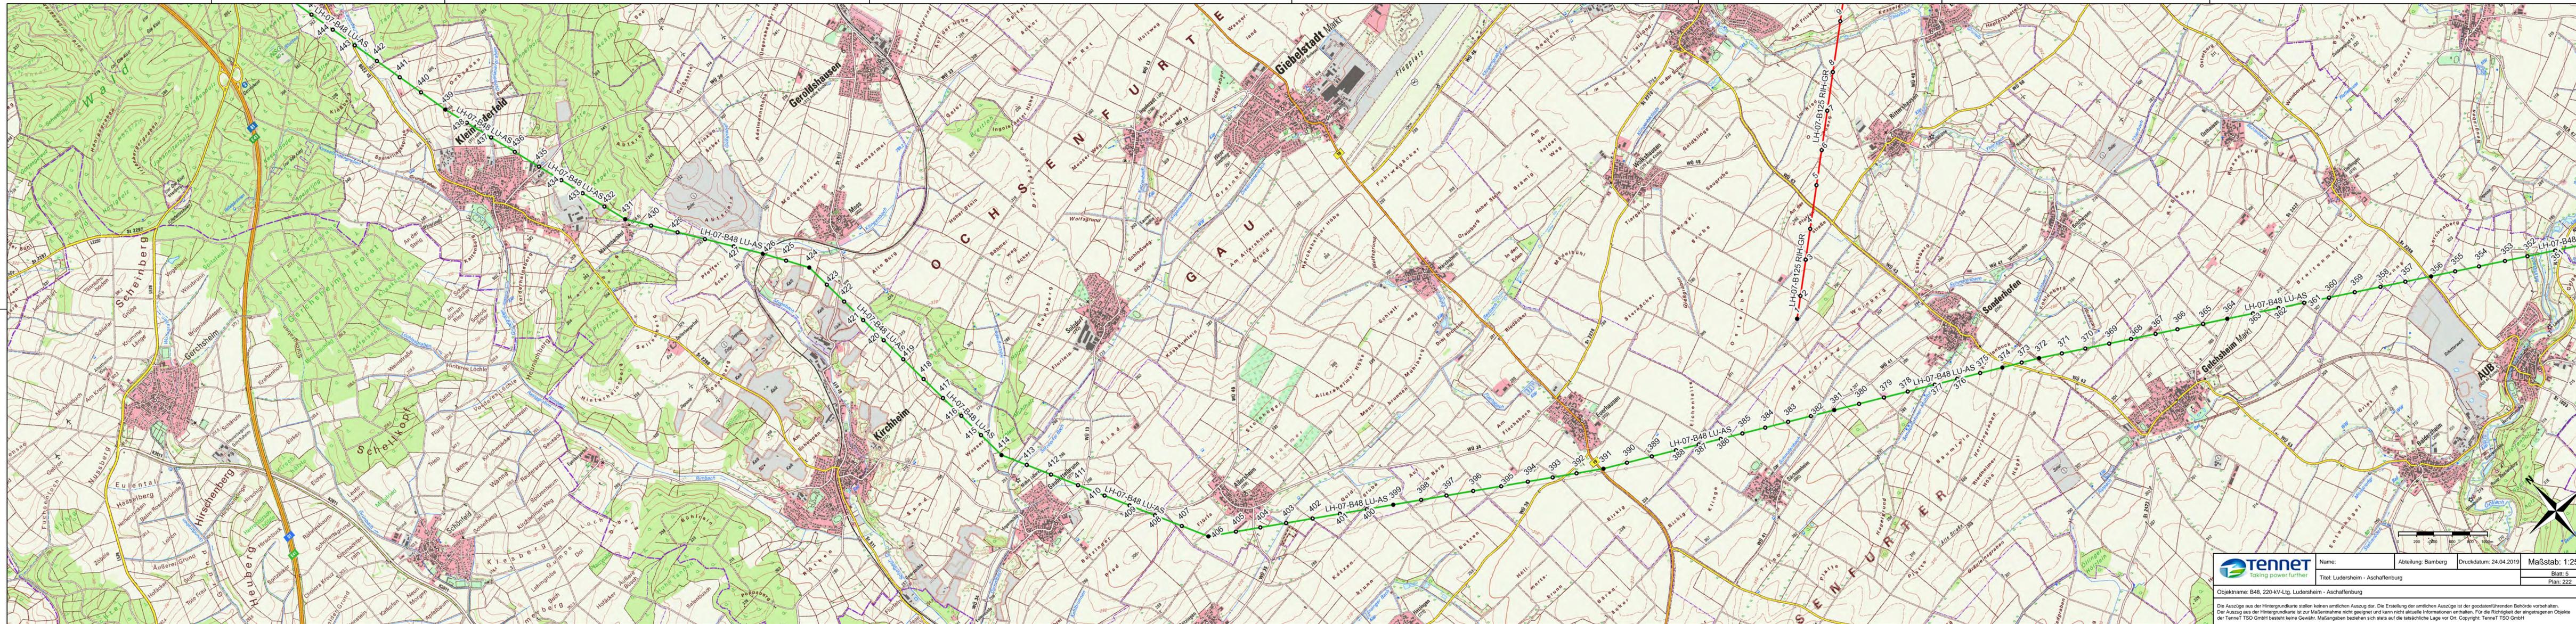

	Name:	Abteilung: Bamberg	Druckdatum: 24.04.2019	Maßstab: 1:25000
	Titel: Luderseim - Aschaffenburg			Blatt: 5
Objektname: B48, 220-kV-Ltg. Luderseim - Aschaffenburg				Plan: 222
<p>Die Auszüge aus der Hintergrundkarte stellen keinen amtlichen Auszug dar. Die Erstellung der amtlichen Auszüge ist der geodatenführenden Behörde vorbehalten.          Der Auszug aus der Hintergrundkarte ist zur Maßnahme nicht geeignet und kann nicht aktuelle Informationen enthalten. Für die Richtigkeit der eingetragenen Objekte der Tennet TSO GmbH besteht keine Gewähr. Maßangaben beziehen sich stets auf die tatsächliche Lage vor Ort. Copyright: Tennet TSO GmbH</p>				



	Name:	Abteilung: Bamberg	Druckdatum: 24.04.2019	Maßstab: 1:25000
	Titel: Luthardt - Aschaffenburg			Blatt: 6
Objektname: B48, 220-kV-Ltg. Luthardt - Aschaffenburg				Plan: 221
<p><small>Die Auszüge aus der Hintergrundkarte stellen keinen amtlichen Auszug dar. Die Erstellung der amtlichen Auszüge ist der geodatenführenden Behörde vorbehalten. Der Auszug aus der Hintergrundkarte ist zur Maßentnahme nicht geeignet und kann nicht aktuelle Informationen enthalten. Für die Richtigkeit der eingetragenen Objekte der Tennet TSO GmbH besteht keine Gewähr. Maßangaben beziehen sich stets auf die tatsächliche Lage vor Ort. Copyright: Tennet TSO GmbH</small></p>				



Name:	Abteilung: Bamberg	Druckdatum: 24.04.2019	Maßstab: 1:25000
Titel: Ludersthal - Aschaffenburg			Blatt: 7
			Plan: 220

Objektname: B48, 220-kV-Ltg. Ludersthal - Aschaffenburg

Die Auszüge aus der Hintergrundkarte stellen keinen amtlichen Auszug dar. Die Erstellung der amtlichen Auszüge ist der geodatenführenden Behörde vorbehalten. Der Auszug aus der Hintergrundkarte ist zur Maßentnahme nicht geeignet und kann nicht aktuelle Informationen enthalten. Für die Richtigkeit der eingetragenen Objekte der Tennet TSO GmbH besteht keine Gewähr. Maßangaben beziehen sich stets auf die tatsächliche Lage vor Ort. Copyright: Tennet TSO GmbH